


CORTE VISTA LONGITUDINAL

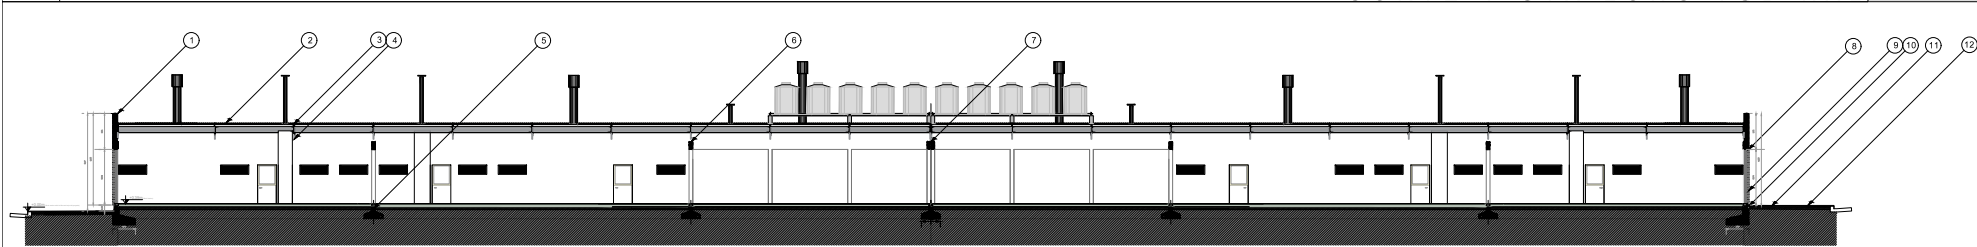

- ① Muro de ladrillo común a la vista con junta tomada.
- ② Subierta de chapa acanalada de hierro galvanizado pendiente 8%.
- ③ Perfil C hierro galvanizado 100mm.
- ④ Viga reliculada de hierro galvanizado a estimar por la contratista.

- ⑤ Continuación de zapata corrida transversal.
- ⑥ Viga de H¹A¹ de 40cm de H. total, armaduras a calcular y muro de 0.15 m de ladrillo cerámico hueco revocado.
- ⑦ Junta de Dilatación y separación estructural.
- ⑧ Viga de H¹A¹ de 40cm de H. total, armaduras a calcular y muro de 0.30 m de ladrillo común terminación vista en ambas caras con junta tomada.

- ⑨ Celosía de Ladrillo común visto, (ver detalle de fachada)
- ⑩ Junta de Dilatación entre edificio y vereda.
- ⑪ Vereda Hormigón visto penado con endurecedores metálicos Idem plaza.
- ⑫ Nivel de vereda calle Sidor.

CUBIERTA:
 Compuesta por chapa acanalada tipo CINCALUM N°25, bavetas del mismo material, sobre estructura de Vigas reliculadas de PERFIL U 100 y fierros redondos dispuestas cada 4.20m y de altura 40cm.
 Correas de Perfil 100 galvanizado cada 60 cm.
 Aislación de Lana de vidrio de 38mm y lamina de thermofoil con aluminio sobre malla de alambre.

C O R T E D - D