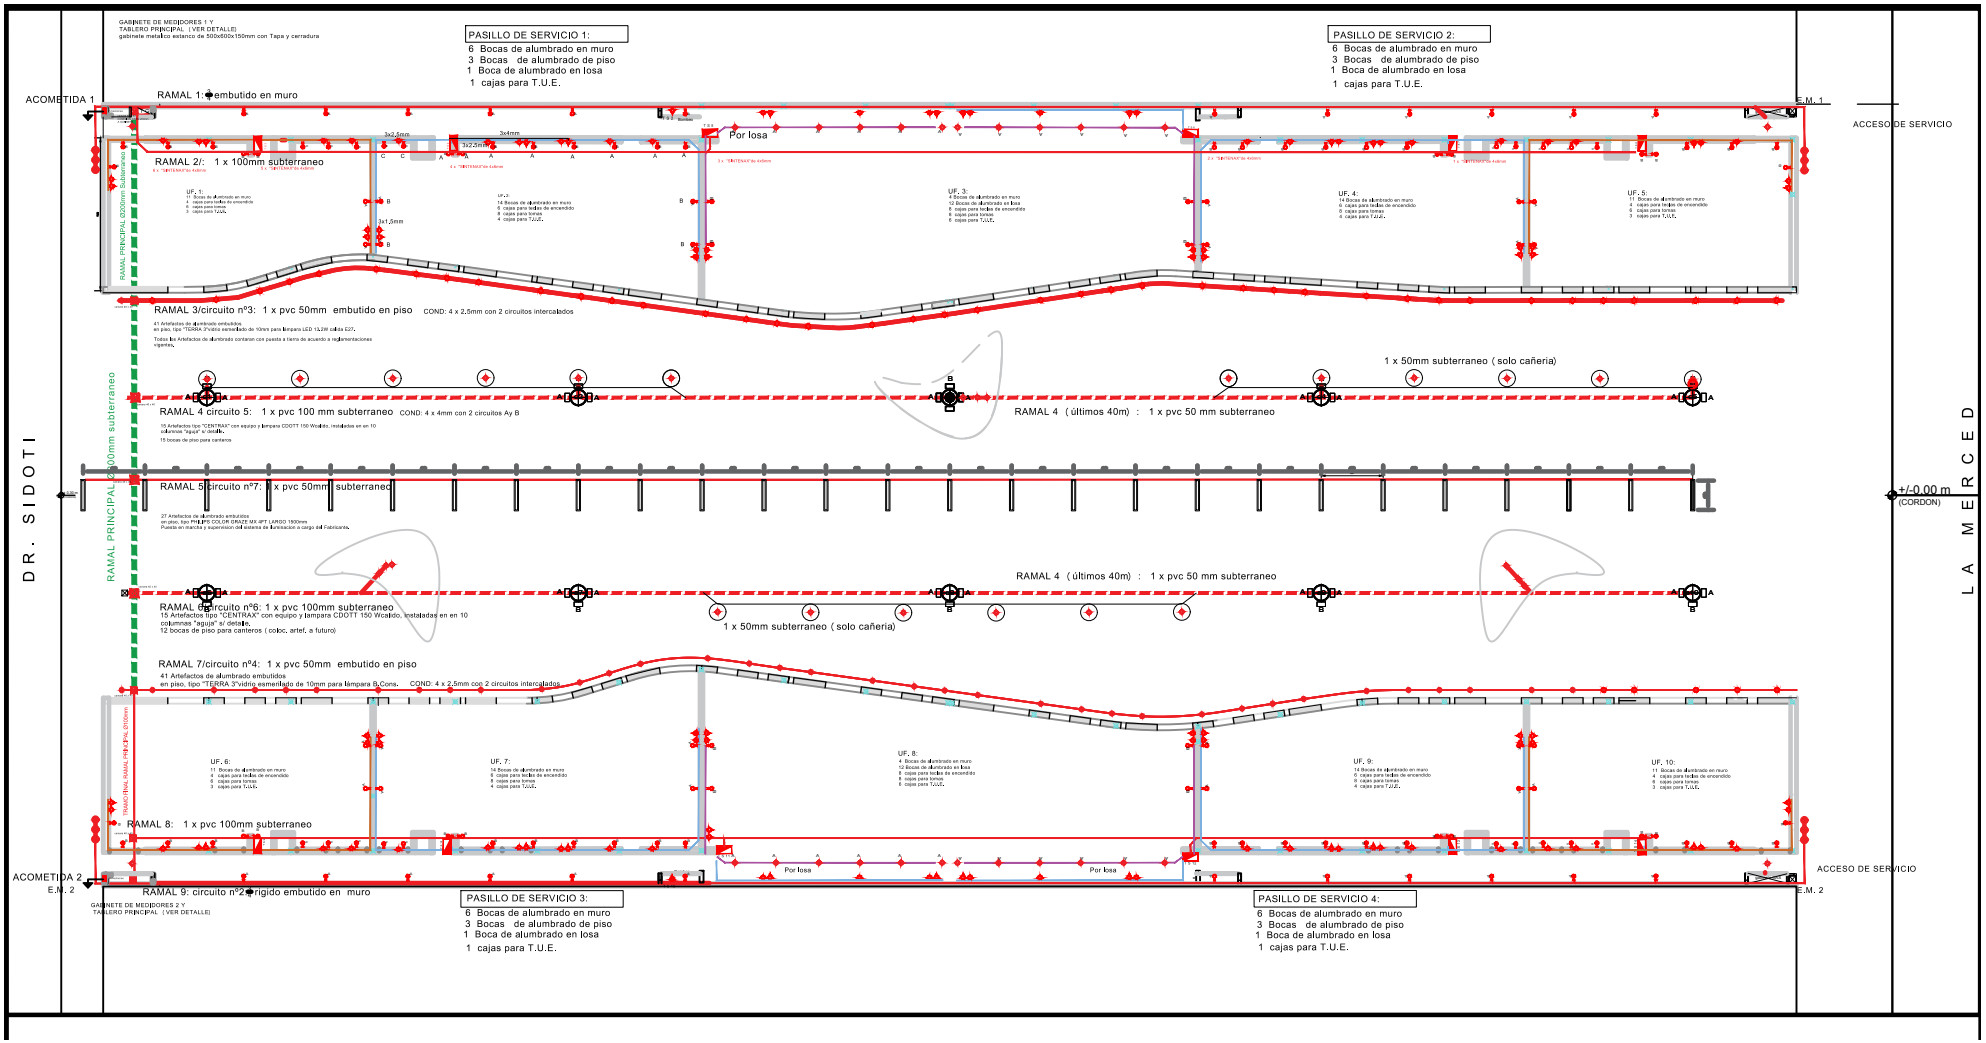
GABINETE DE MEDIDORES 1 Y
TABLERO PRINCIPAL (VER DETALLE)
gabinete metalico estanco de 500x600x150mm con Tapa y cerradura
PASILLO DE SERVICIO 1:
6 Bocas de alumbrado en muro
3 Bocas de alumbrado de piso
1 Boca de alumbrado en losa
1 cajas para T.U.E.
PASILLO DE SERVICIO 2:
6 Bocas de alumbrado en muro
3 Bocas de alumbrado de piso
1 Boca de alumbrado en losa
1 cajas para T.U.E.
ACOMETIDA 1
RAMAL 1: embutido en muro
E.M. 1
ACCESO DE SERVICIO
Por losa
RAMAL 2/: 1 x 100mm subterraneo
RAMAL PRINCIPAL 2000mm Subterraneo
RAMAL 3/circuito nº3: 1 x pvc 50mm embutido en piso
COND: 4 x 2,5mm con 2 circuitos intercalados
1 x 50mm subterraneo (solo cañeria)
RAMAL 4 circuito 5: 1 x pvc 100 mm subterraneo
COND: 4 x 4mm con 2 circuitos Ay B
RAMAL 4 (últimos 40m) : 1 x pvc 50 mm subterraneo
RAMAL PRINCIPAL 2000mm subterraneo
RAMAL 5/circuito nº7: 1 x pvc 50mm subterraneo
+/-0.00 m
(CORDON)
D R . S I D O T I
L A M E R C E D
RAMAL 4 (últimos 40m) : 1 x pvc 50 mm subterraneo
RAMAL 6/circuito nº6: 1 x pvc 100mm subterraneo
1 x 50mm subterraneo (solo cañeria)
RAMAL 7/circuito nº4: 1 x pvc 50mm embutido en piso
COND: 4 x 2,5mm con 2 circuitos intercalados
RAMAL 8: 1 x pvc 100mm subterraneo
ACOMETIDA 2
E.M. 2
RAMAL 9: circuito nº2 rigido embutido en muro
GABINETE DE MEDIDORES 2 Y
TABLERO PRINCIPAL (VER DETALLE)
PASILLO DE SERVICIO 3:
6 Bocas de alumbrado en muro
3 Bocas de alumbrado de piso
1 Boca de alumbrado en losa
1 cajas para T.U.E.
PASILLO DE SERVICIO 4:
6 Bocas de alumbrado en muro
3 Bocas de alumbrado de piso
1 Boca de alumbrado en losa
1 cajas para T.U.E.
ACCESO DE SERVICIO
E.M. 2