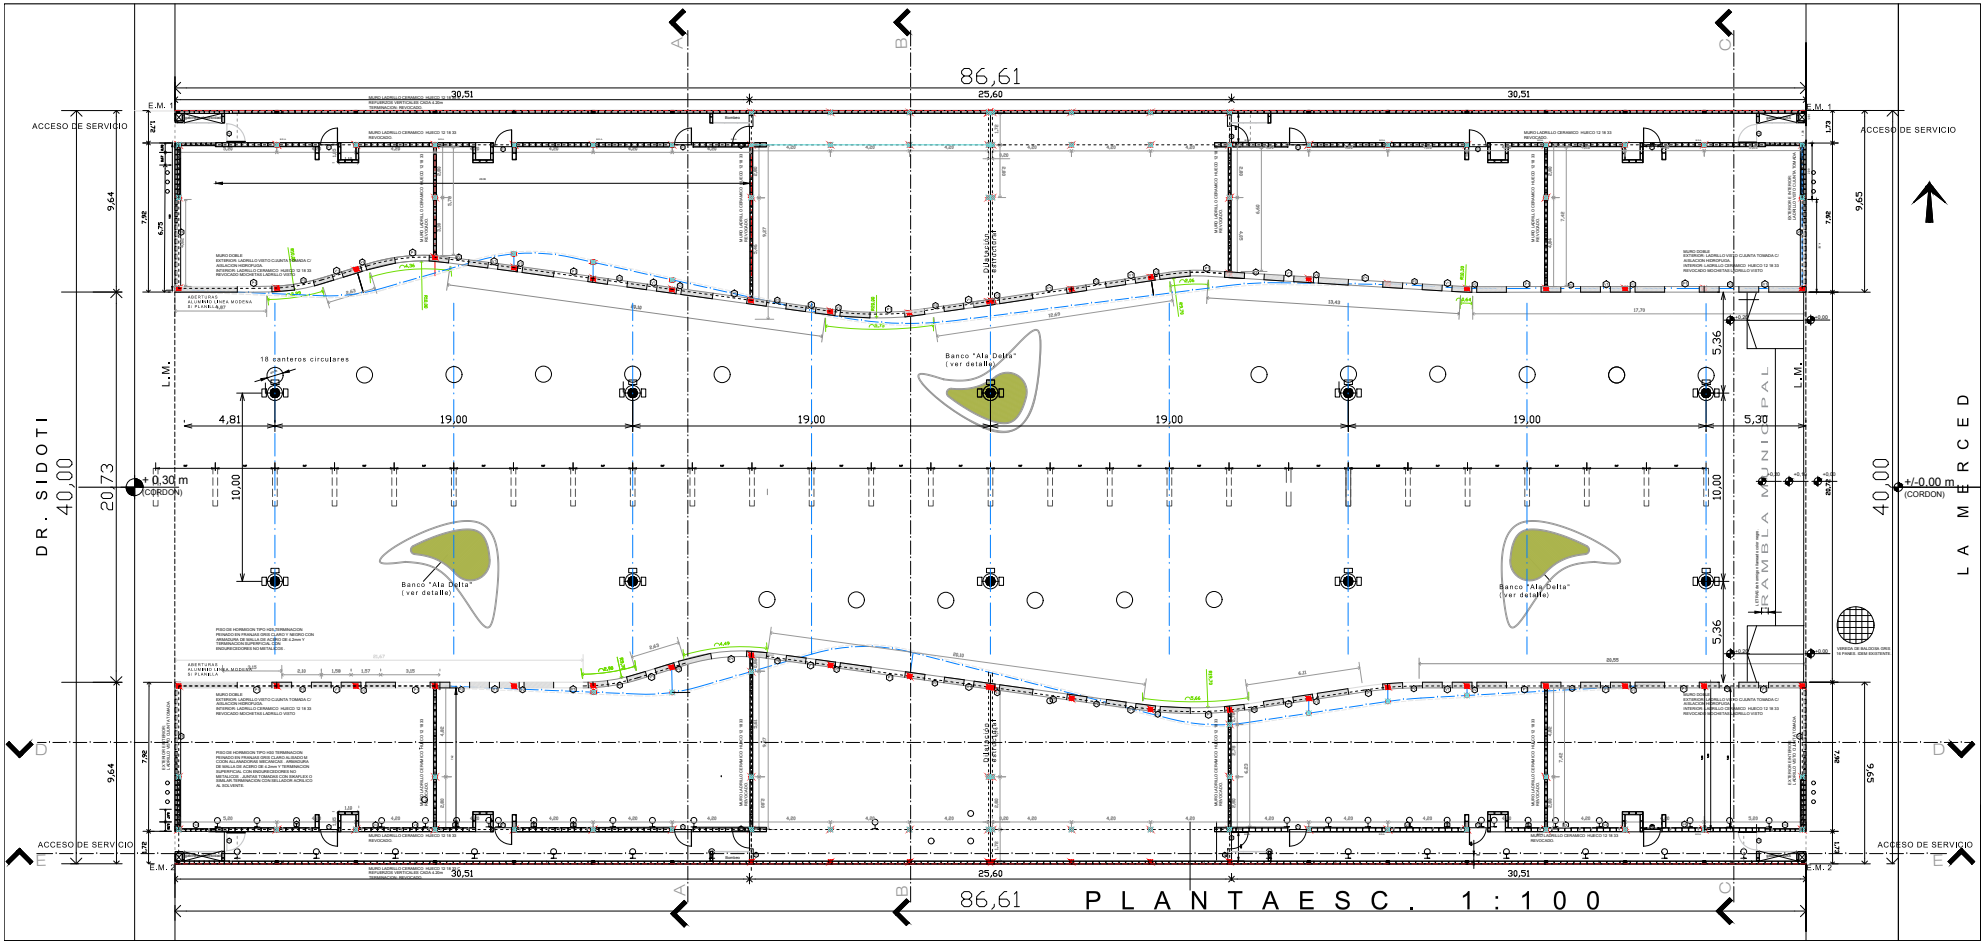
86,61
30,51
25,60
30,51
ACCESO DE SERVICIO
E.M. 1
E.M. 2
DR. SIDOTI
LA MERCED
40,00
20,73
9,64
9,65
L.M.
18 canteros circulares
4,81
19,00
19,00
19,00
19,00
5,30
5,36
10,00
Banco "Ala Delta" (ver detalle)
+ 0,30 m (CORDON)
+/-0,00 m (CORDON)
RAMBLA MUNICIPAL
Dilatación
A
B
C
D
E
PLANTA ESC. 1:100