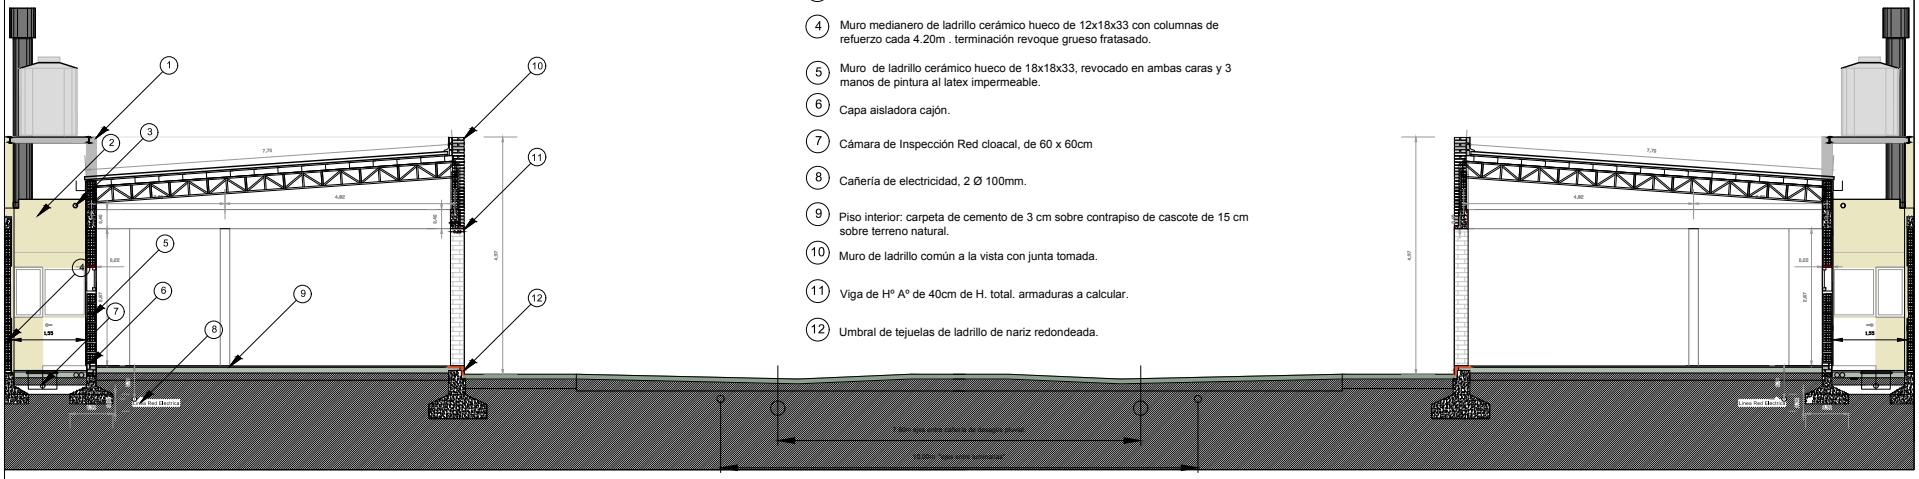

1. Estructura de sosten de bateria de tanques, consistente en columnas de Hº Aº de 20 x 20 cm y perfileria de acero estructural a calcular por la contratista.
2. Vista de frente de entrada a cocinas, revoque grueso fratasado y 3 manos de pintura al latexim permeable.
3. Desague losa caño de cemento de Ø100mm.
4. Muro medianero de ladrillo cerámico hueco de 12x18x33 con columnas de refuerzo cada 4.20m . terminación revoque grueso fratasado.
5. Muro de ladrillo cerámico hueco de 18x18x33, revocado en ambas caras y 3 manos de pintura al latex impermeable.
6. Capa aisladora cajón.
7. Cámara de Inspección Red cloacal, de 60 x 60cm
8. Cañería de electricidad, 2 Ø 100mm.
9. Piso interior: carpeta de cemento de 3 cm sobre contrapiso de cascote de 15 cm sobre terreno natural.
10. Muro de ladrillo común a la vista con junta tomada.
11. Viga de Hº Aº de 40cm de H. total. armaduras a calcular.
12. Umbral de tejuelas de ladrillo de nariz redondeada.