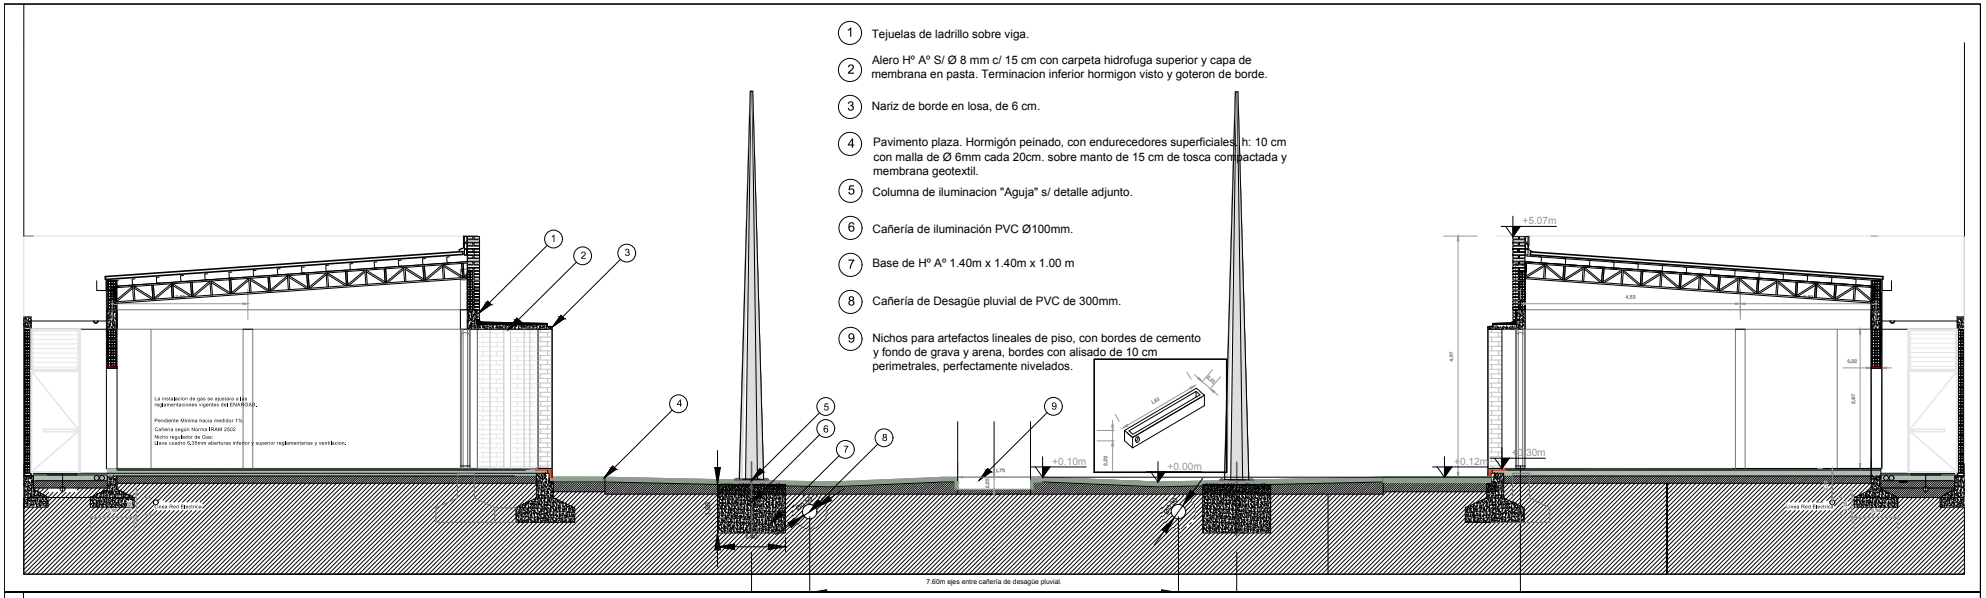

1. Tejuelas de ladrillo sobre viga.
2. Alero Hº Aº S/ Ø 8 mm c/ 15 cm con carpeta hidrofuga superior y capa de membrana en pasta. Terminacion inferior hormigon visto y goteron de borde.
3. Nariz de borde en losa, de 6 cm.
4. Pavimento plaza. Hormigón peinado, con endurecedores superficiales, h: 10 cm con malla de Ø 6mm cada 20cm. sobre manto de 15 cm de tosca compactada y membrana geotextil.
5. Columna de iluminacion "Aguja" s/ detalle adjunto.
6. Cañería de iluminación PVC Ø100mm.
7. Base de Hº Aº 1.40m x 1.40m x 1.00 m
8. Cañería de Desagüe pluvial de PVC de 300mm.
9. Nichos para artefactos lineales de piso, con bordes de cemento y fondo de grava y arena, bordes con alisado de 10 cm perimetrales, perfectamente nivelados.

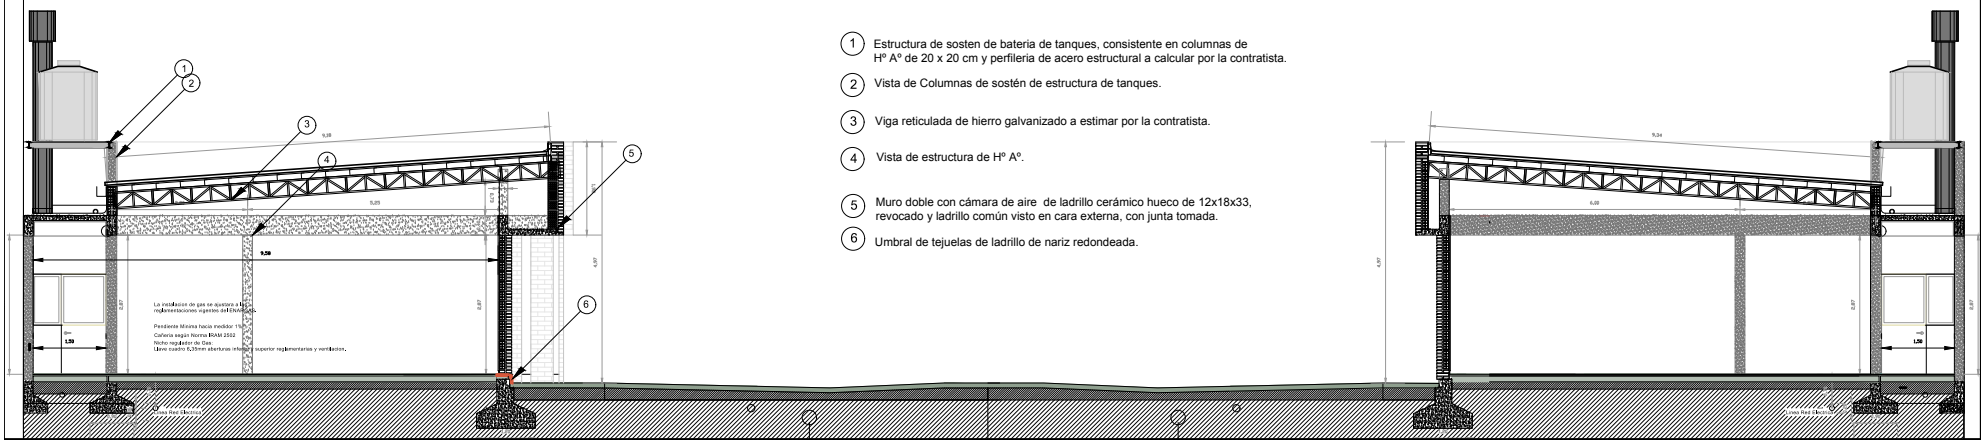

1. Estructura de sosten de bateria de tanques, consistente en columnas de Hº Aº de 20 x 20 cm y perfileria de acero estructural a calcular por la contratista.
2. Vista de Columnas de sostén de estructura de tanques.
3. Viga reticulada de hierro galvanizado a estimar por la contratista.
4. Vista de estructura de Hº Aº.
5. Muro doble con cámara de aire de ladrillo cerámico hueco de 12x18x33, revocado y ladrillo común visto en cara externa, con junta tomada.
6. Umbral de tejuelas de ladrillo de nariz redondeada.